


PREGLEDNA SITUACIJA SUSTAVA ODVODNJE
MJ 1:25 000

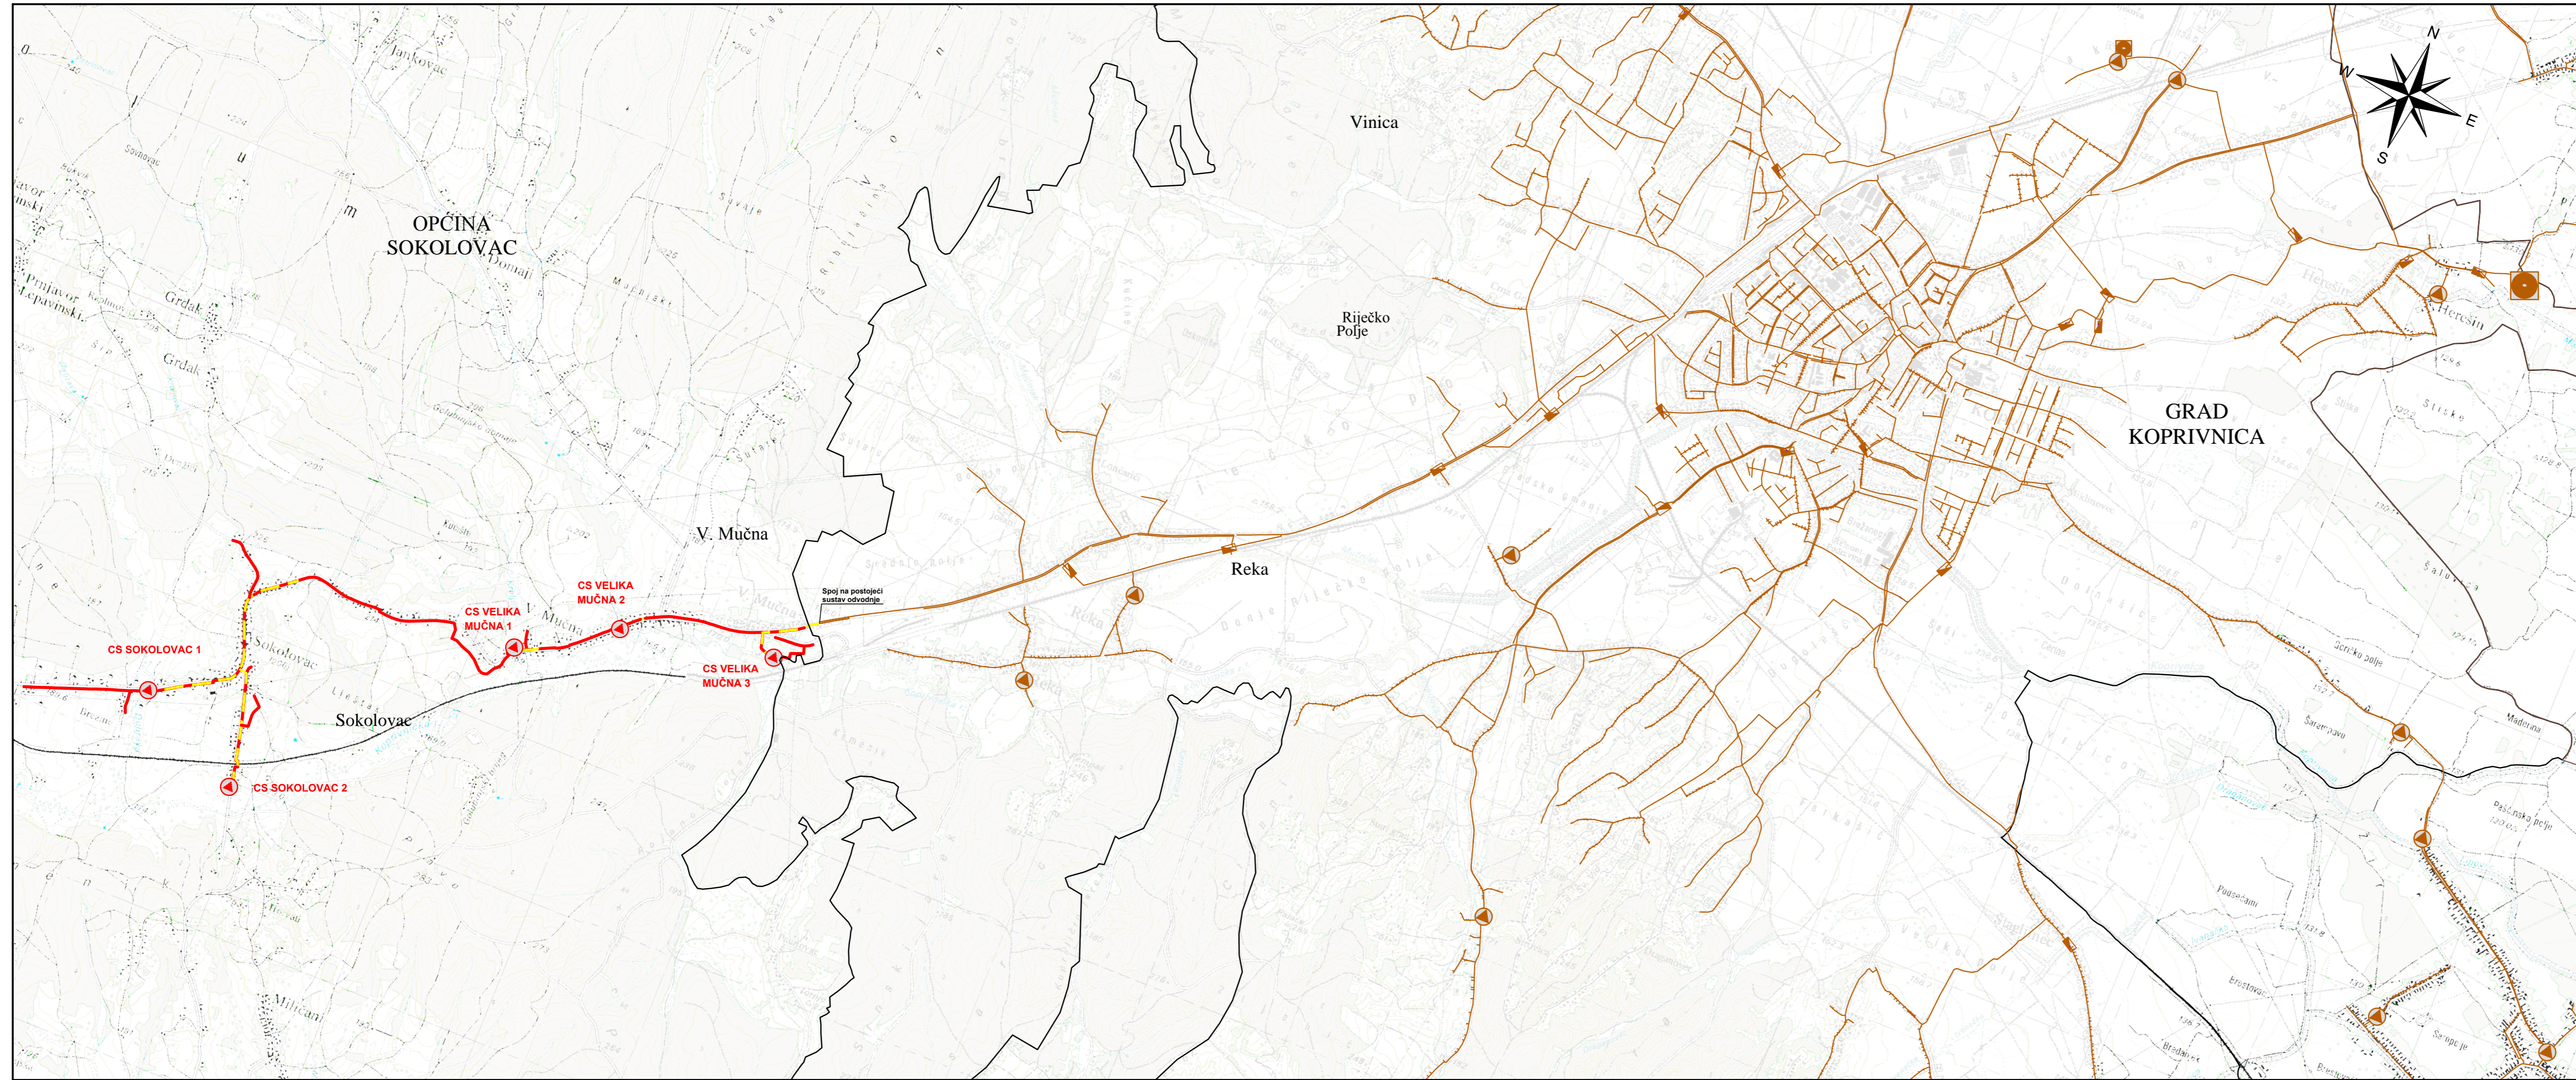

LEGENDA:

— granica općina/grad

POSTOJEĆI SUSTAV ODVODNJE

- gravitacijski kanal
- ⊕ crpna stanica
- ▭ preliv
- ⊕ UPOV

PLANIRANI SUSTAV ODVODNJE (predmet ovog elaborata)

- gravitacijski kanal
- tlačni vod
- ⊕ crpna stanica

NACRT: PREGLEDNA SITUACIJA SUSTAVA ODVODNJE		
INVESTITOR: KOPRIVNIČKE VODE d.o.o. KOPRIVNICA	GLAVNI PROJEKTANT : mr.sc. Petar Marijan, dipl.ing.grad. <i>PM</i> HRVATSKA KOMORA INŽENJERA GRAĐEVINARSTVA mr.sc. Petar Marijan dipl.ing.grad. Ovlašten inženjer građevinarstva G 999	DATUM IZRADE: srpanj, 2017.
ZAHVAT U PROSTORU: SUSTAV ODVODNJE NASELJA SOKOLOVAC I VELIKA MUČNA - GLAVNI PROJEKT -	PROJEKTANTI: Dorđe Trbović, dipl.ing.grad. <i>DT</i> HRVATSKA KOMORA INŽENJERA GRAĐEVINARSTVA Dorđe Trbović dipl.ing.grad. Ovlašten inženjer građevinarstva G 4313 Krešimir Nekić, dipl.ing.grad. <i>KN</i> HRVATSKA KOMORA INŽENJERA GRAĐEVINARSTVA Krešimir Nekić dipl.ing.grad. Ovlašten inženjer građevinarstva G 4288	BROJ PROJEKTA: 505-S/GP BROJ REVIZIJE: REV0
hc hidro consult	SURADNICI: Matija Oliver, mag.ing.aedif. Egon Stanić, mag.ing.aedif.	MJERILO: 1: 25 000 LIST BROJ: 1.